


霞山区土地利用总体规划图（局部） （2010-2020年）

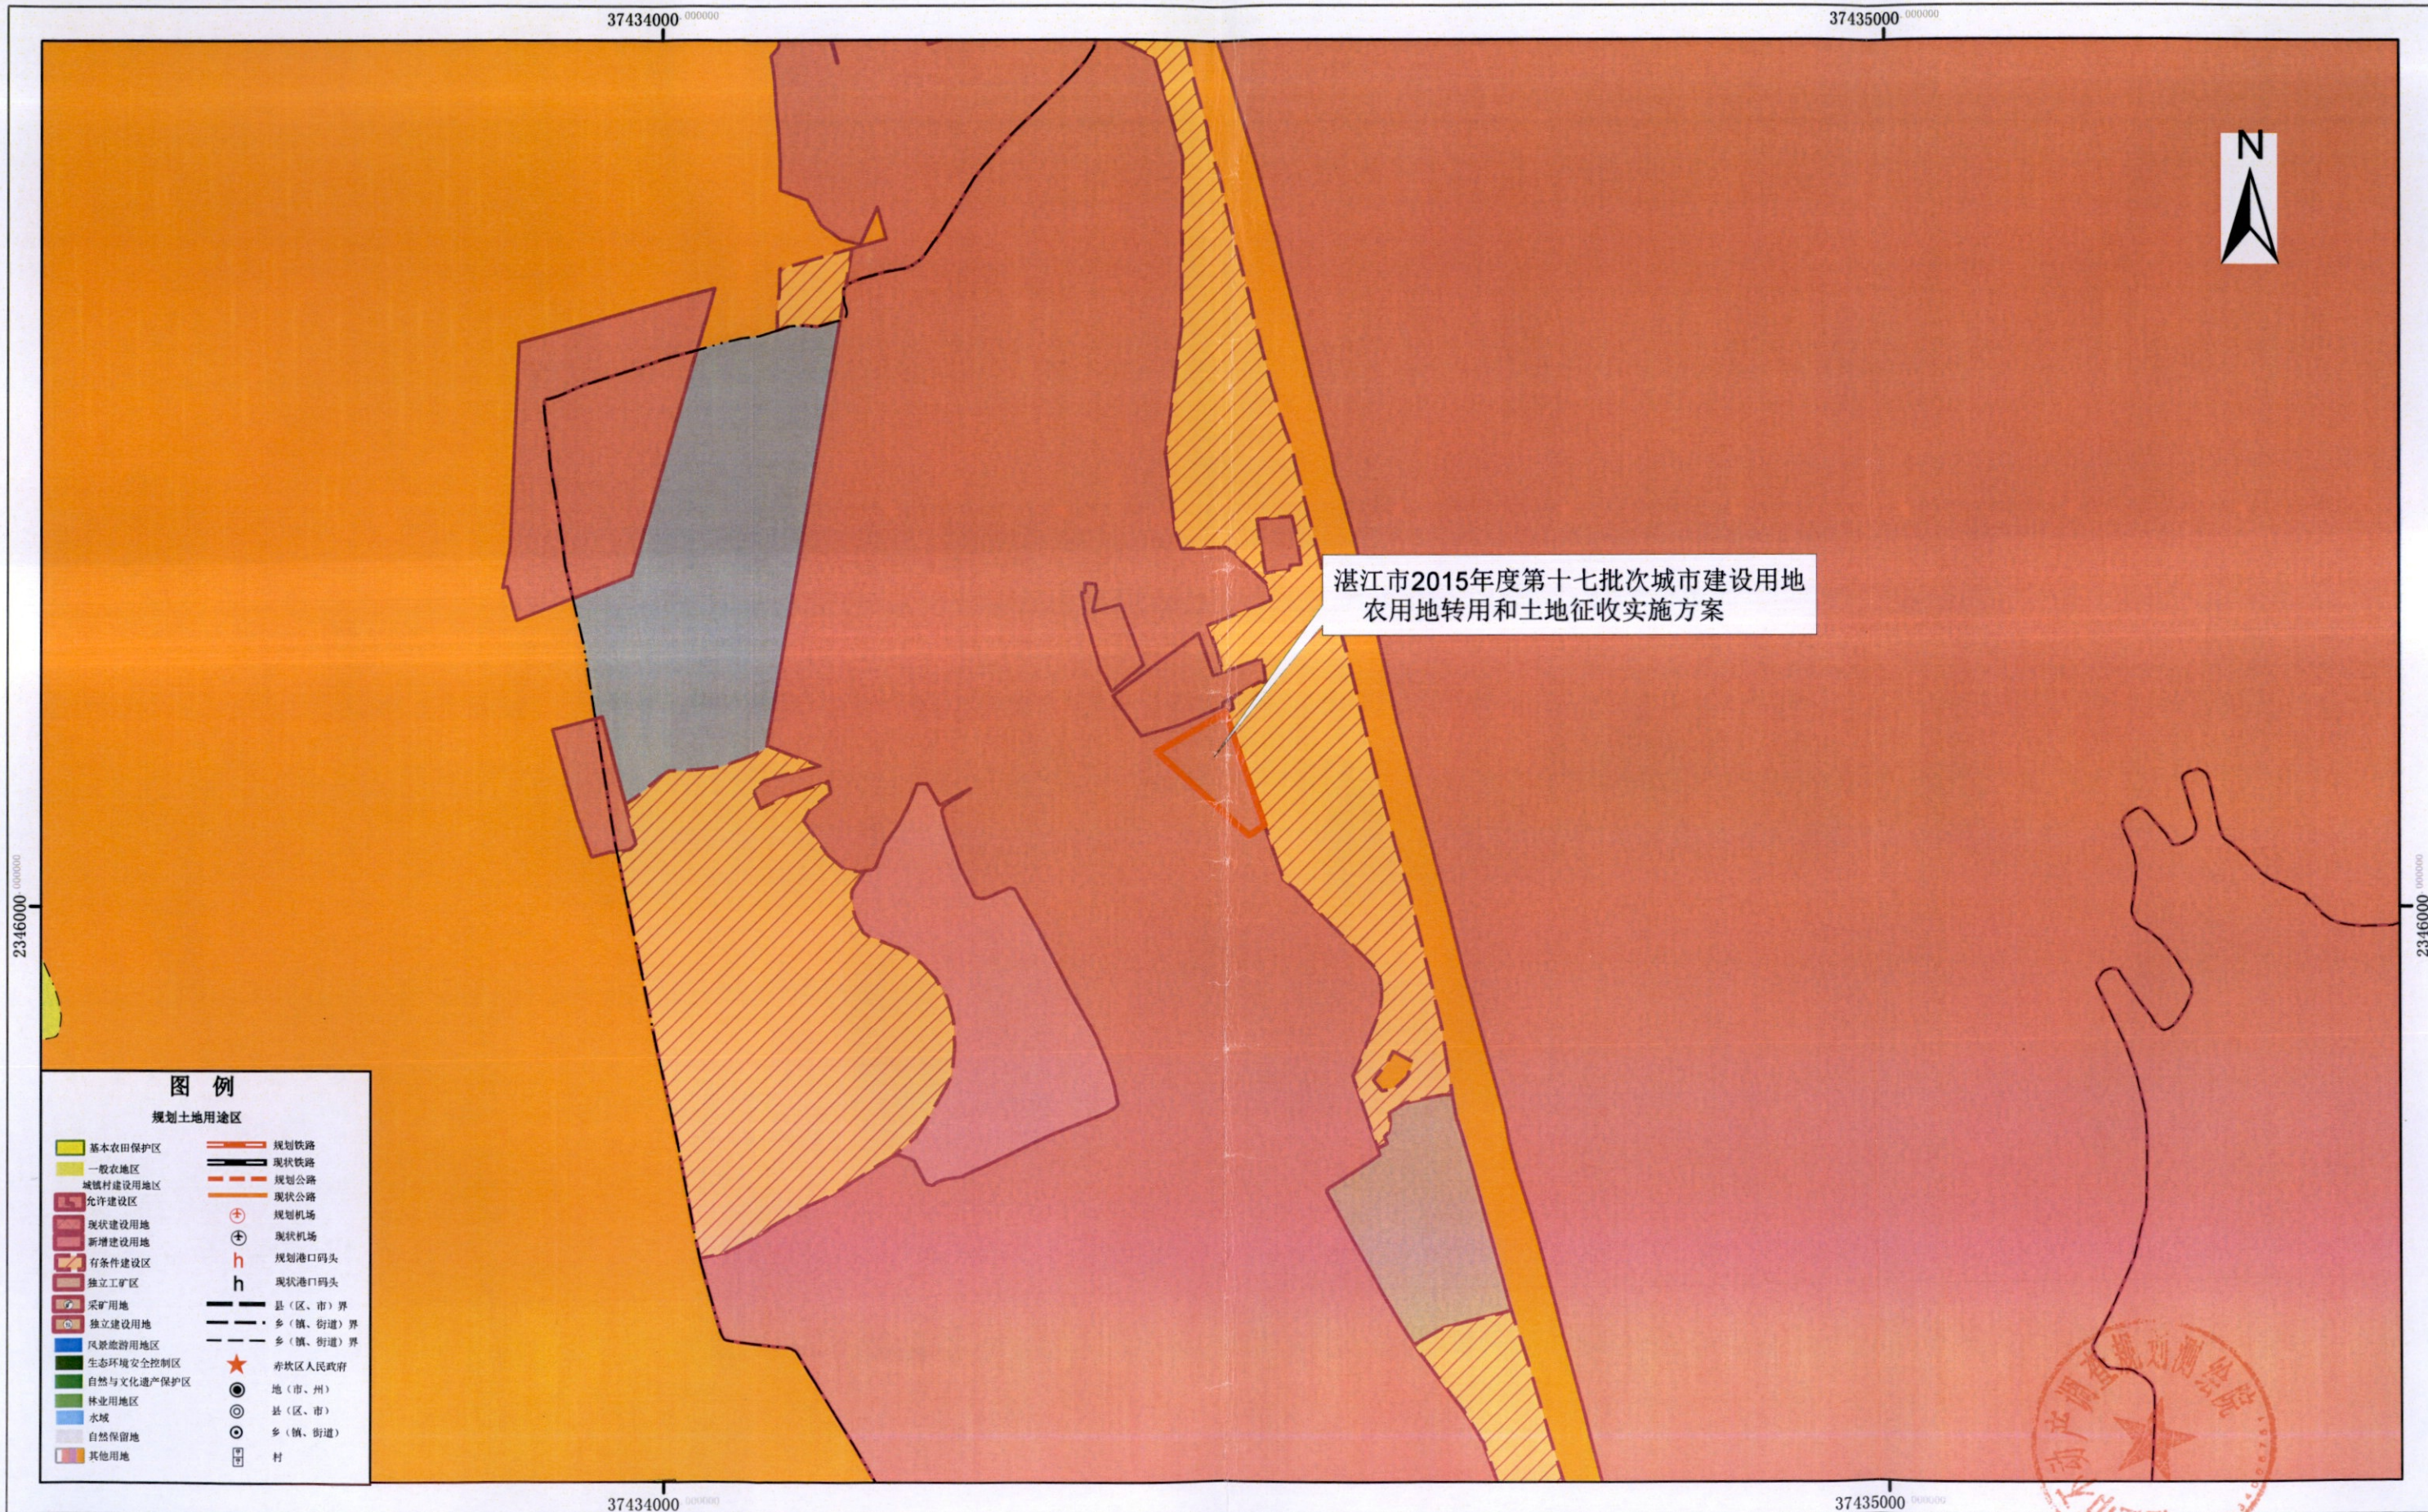

湛江市2015年度第十七批次城市建设用地
农用地转用和土地征收实施方案

图例

- | 规划土地用途区 | |
|------------|----------|
| 基本农田保护区 | 规划铁路 |
| 一般农地区 | 现状铁路 |
| 城镇村建设用地 | 规划公路 |
| 允许建设区 | 现状公路 |
| 现状建设用地 | 规划机场 |
| 新增建设用地 | 现状机场 |
| 有条件建设区 | 规划港口码头 |
| 独立工矿区 | 现状港口码头 |
| 采矿用地 | 县(区、市)界 |
| 独立建设用地 | 乡(镇、街道)界 |
| 风景旅游用地 | 乡(镇、街道)界 |
| 生态环境安全控制区 | 赤坎区人民政府 |
| 自然与文化遗产保护区 | 地(市、州) |
| 林业用地 | 县(区、市) |
| 水域 | 乡(镇、街道) |
| 自然保留地 | 村 |
| 其他用地 | |

2000国家大地坐标系
1985国家高程基准

1:5,000



湛江市不动产调查规划测绘院制作
制图日期：2020年6月10日